


改修 1階平面図 S=1/100


■ 1階面積	
売場面積	: 68.32m ² (約20.67坪)
事務・レジカウンター面積	: 6.42m ² (約 1.94坪)
ストックヤード面積	: 4.97m ² (約 1.50坪)
共用部面積	: 19.67m ² (約 5.95坪)

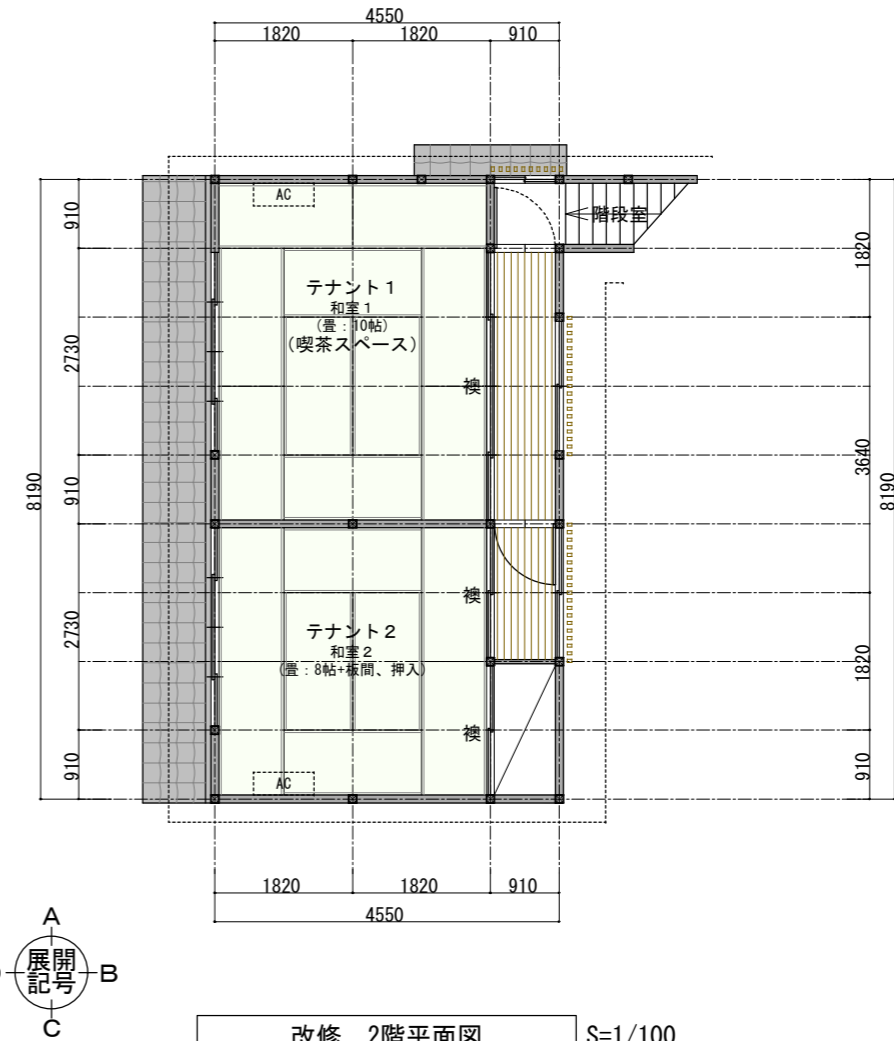


改修 2階平面図 S=1/100

■ 2階面積	
テナント1面積	: 16.56m ² (約 5.00坪)
テナント2面積	: 16.56m ² (約 5.00坪)
共用部面積	: 5.59m ² (約 1.69坪)


- ・ 玄関・風除室はむつ市・アツギの情報コーナーを設置。
- ・ 什器・棚はお客様が周回可能な配置。
- ・ 事務・レジカウンターより売場の見渡し、気配を感じることが出来る。
- ・ 給湯室は1・2階共用で流し台、冷蔵庫、食器棚の設置が可能。
- ・ 外観・内観は1・2階とも和風（京風）とする。

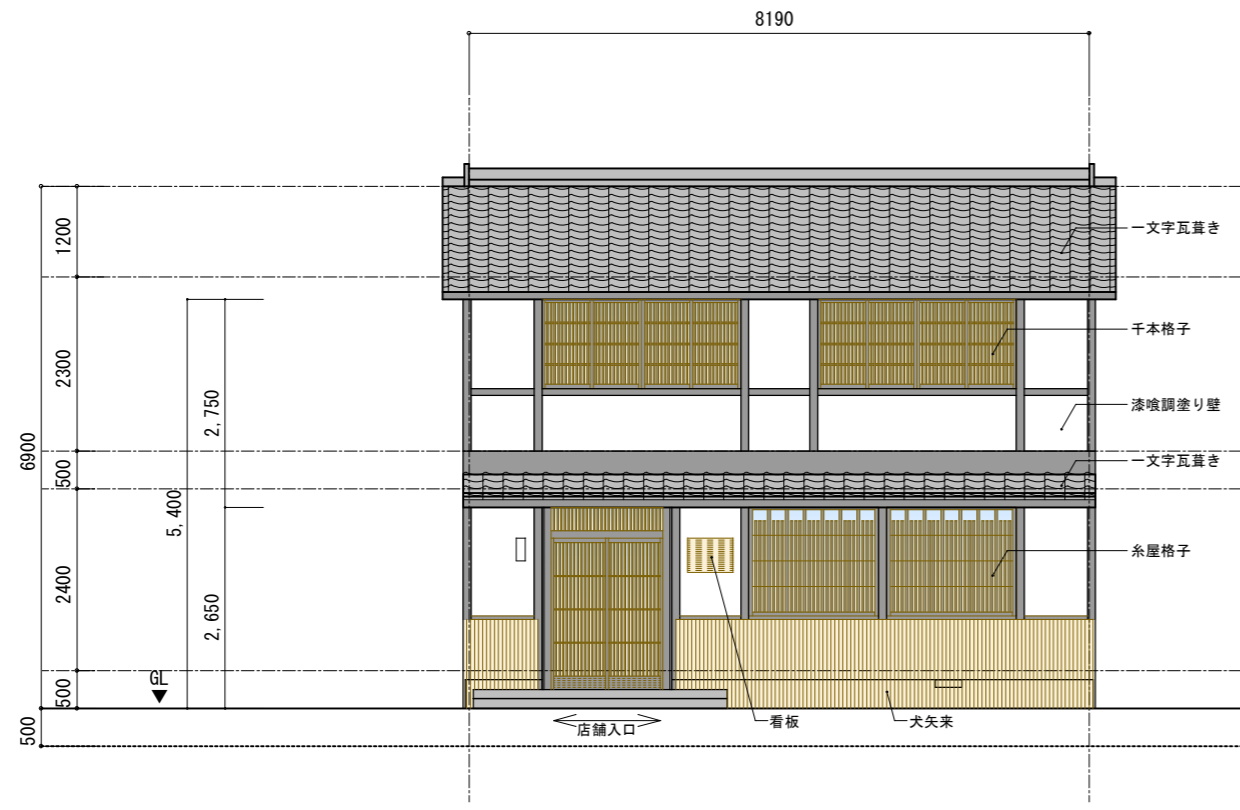


改修 北立面図 S=1/100

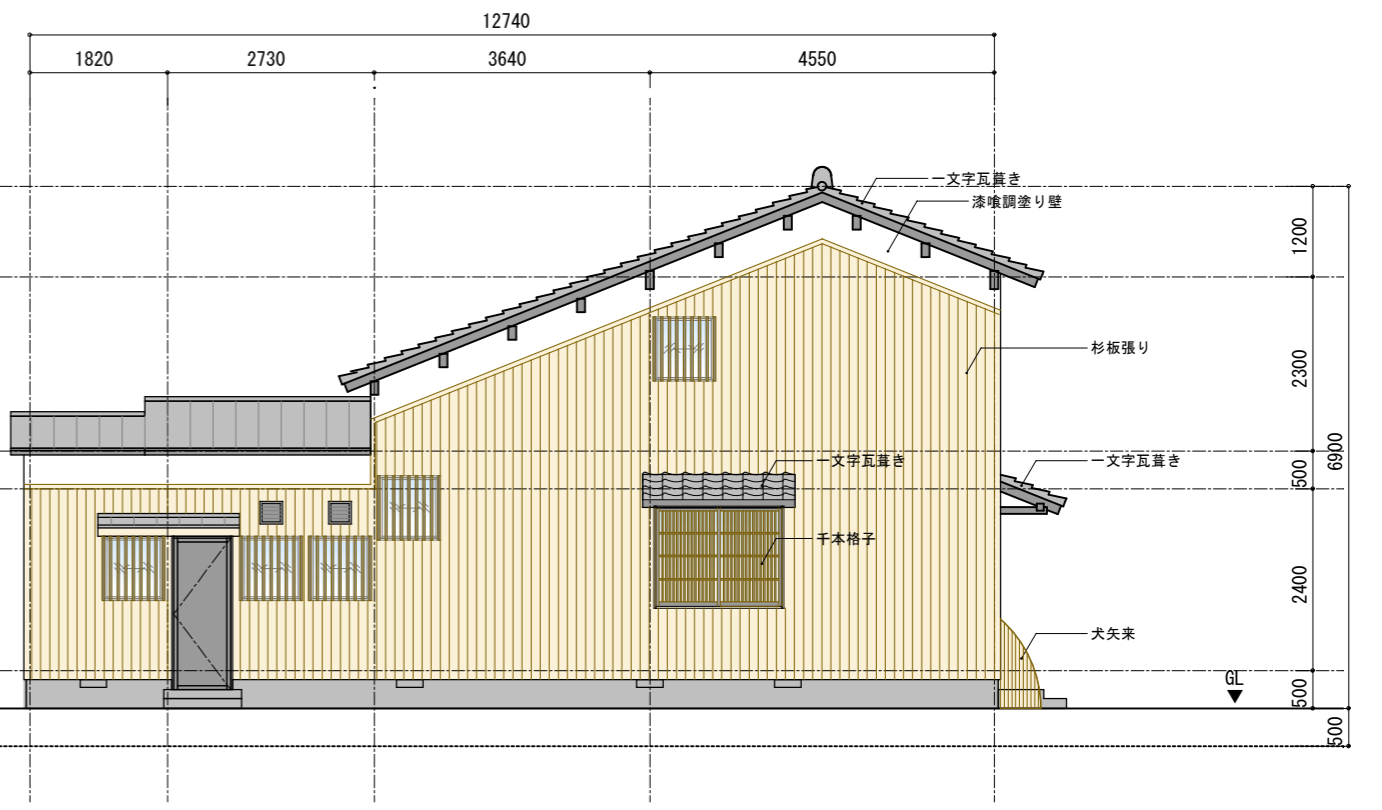

改修 西立面図 S=1/100

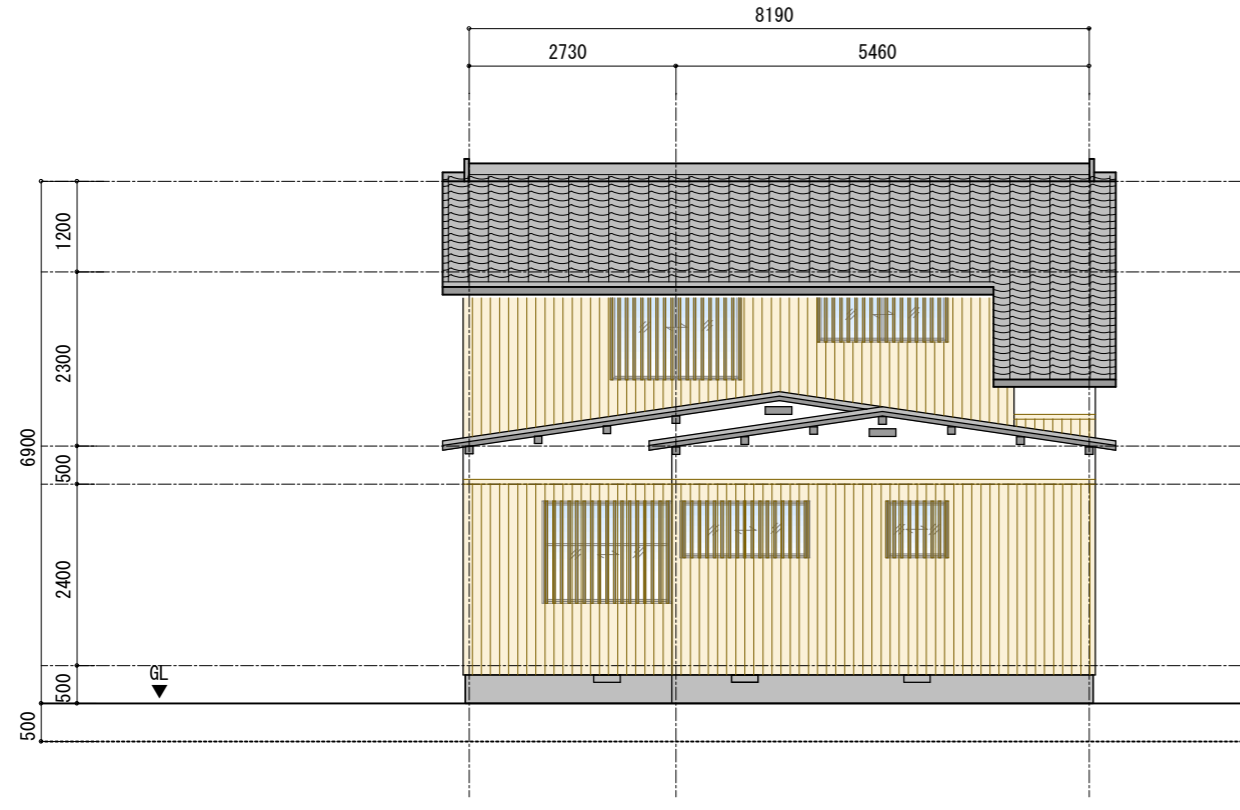

改修 南立面図 S=1/100

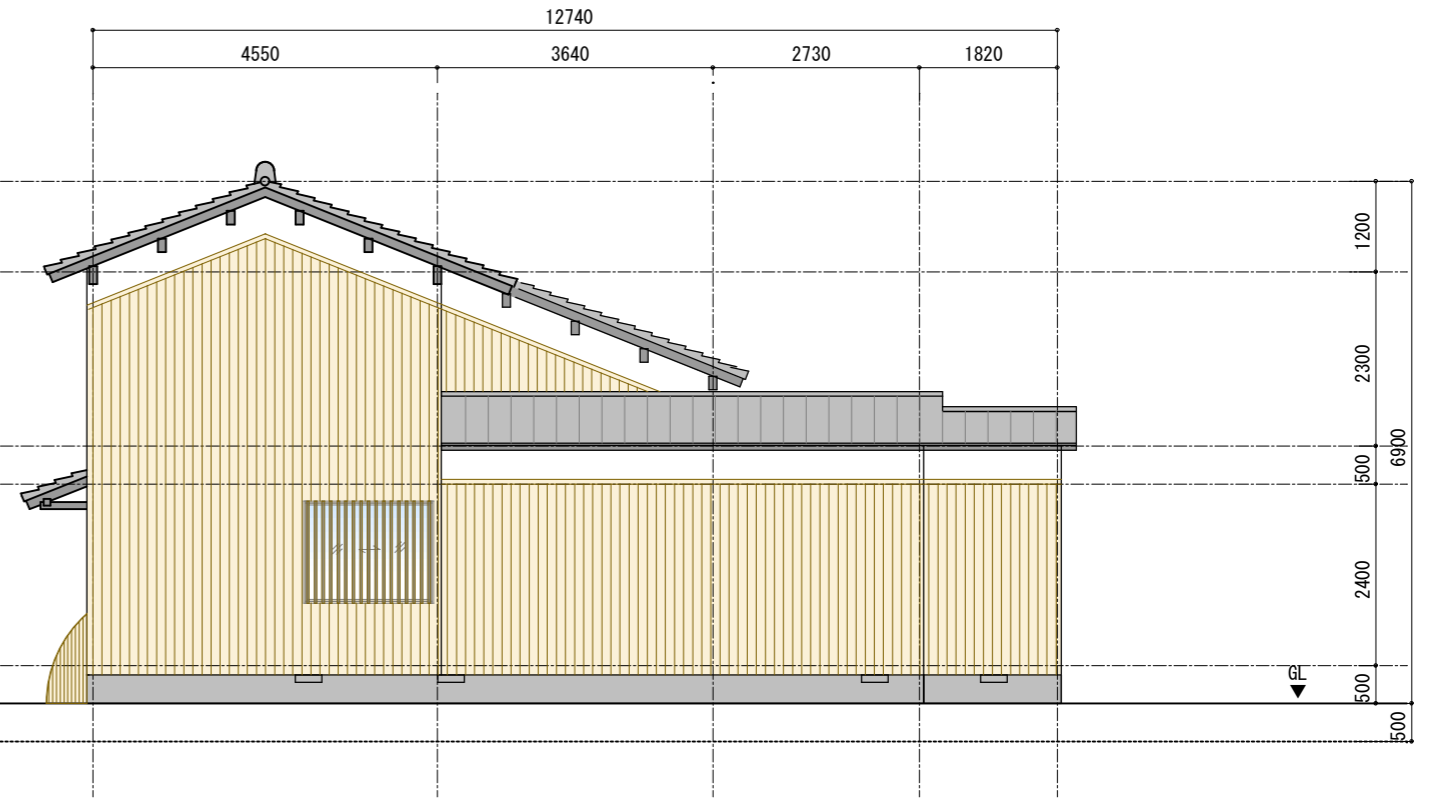

改修 東立面図 S=1/100